


SITUACE DIO

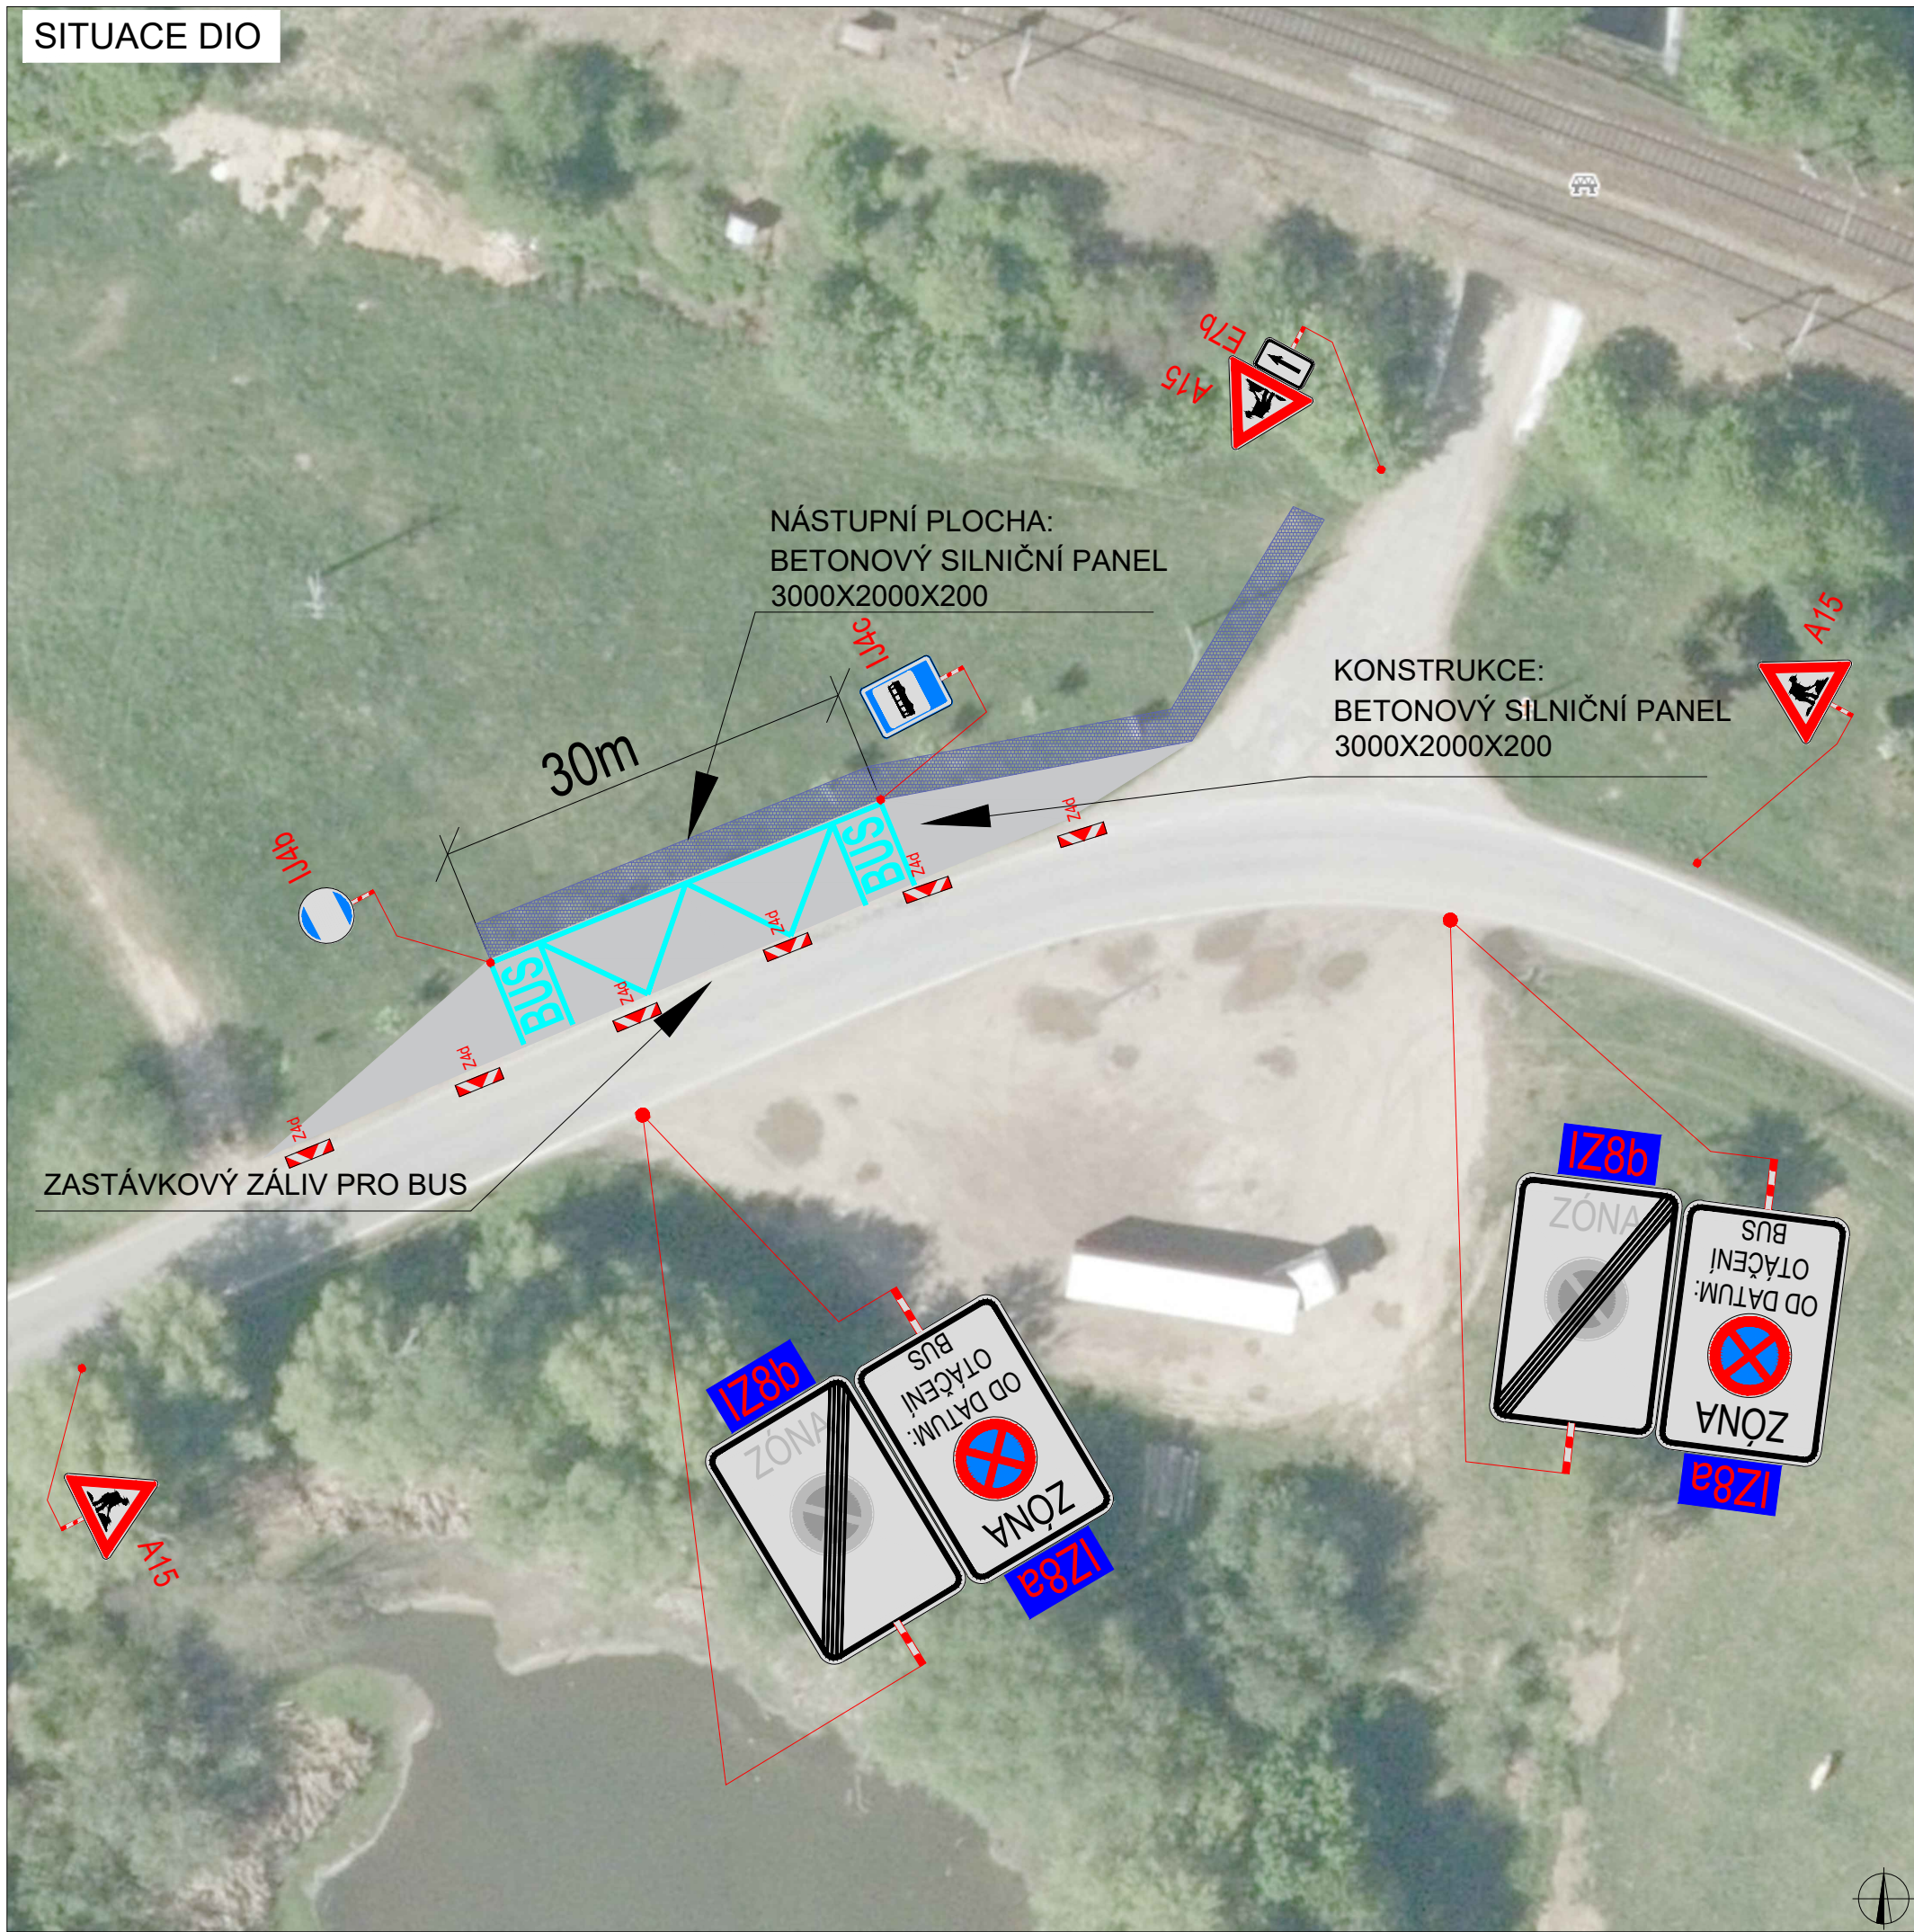

PLATNOST DOKUMENTACE

V ..... dne .....	V ..... dne .....	V ..... dne .....
-------------------	-------------------	-------------------

SITUACE ŠIRŠÍCH VZTAHŮ



LEGENDA

- NAVRŽENÉ PŘECHODNÉ DOPRAVNÍ ZNAČENÍ
- TRVALÉ DOPRAVNÍ ZNAČENÍ
- TRVALÉ DOPRAVNÍ ZNAČENÍ DOČASNĚ ZNEPLATNĚNÉ

ZODPOVĚDNÝ PROJEKTANT:	Richard Peška		<b>WYZNAČ</b> DOPRAVNÍ ZNAČENÍ
VYPRACOVAL:	Lukáš Beránek		
KONTROLOVAL:	Richard Peška		
NÁZEV STAVBY:	rekonstrukce žst. Vlkov u Tišnova zastávka BUS okres Žďár nad Sázavou, kraj Vysočina	ČÍSLO ZAKÁZKY: 004/2024	WYZNAČ, s.r.o. Srážné 5113/1, 586 01 Jihlava
		DATUM: 08/2024	
		FORMÁT: A3	
OBSAH:	Situace dopravně-inženýrských opatření	MĚRITKO: -	ČÍSLO PŘÍLOHY: 1
		OČEL: RDS	SOUPRAVA: