

**LEGENDA:**

- stav / návrh
- hranice řešeného území - k.ú. Vlčkov
  - hranice zastavěného území
  - hranice zastavitelných ploch
- Doprava:
- železnice
  - trasa dálnice
  - trasa silnice I. třídy (stav), koridor silnice I. třídy (návrh)
  - trasa silnice III. třídy

**Technická infrastruktura:**


- ČOV
- rozvody ZVN nadzemní 400kV
- rozvody VVN nadzemní 110kV
- rozvody VN nadzemní 22kV
- plynovod VTL

**Datové a komunikační sítě:**

- RR spoj T-Mobile
- dálkové telekomunikační kabely

**Územní systém ekologické stability**

- regionální biokoridor
- regionální biocentrum
- lokální biokoridor
- lokální biocentrum

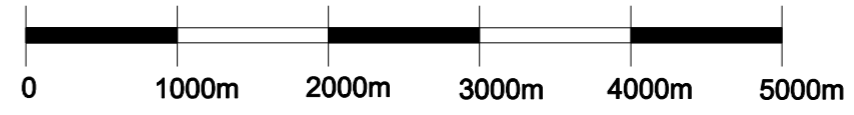

# VLKOV

## ÚZEMNÍ PLÁN

### ŠIRŠÍ VZTAHY

POŘIZOVATEL: Obecní úřad Vlčkov		 ING. ARCH. BARBORA JENČKOVÁ ARCHITECTONICKÁ KANCELÁŘ JUGOSLÁVSKÁ 75 A, BRNO TEL./FAX: 646211018
ZHOTOVITEL: Ing. arch. Barbora Jenčková		
OBJEDNATEL: Obec Vlčkov	DATUM: KVĚTEN 2024	
MĚŘÍTKO: 1 : 50000	ČÍSLO VÝKRESU: II/3	